


**PLANTA NIVEL -1
(SEMISOTANO)**

BOYANCÉ

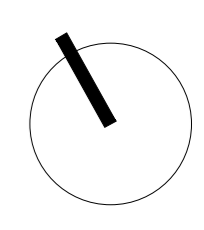


ESCALA	1:50
PROYECTO	ESTUDIOS ZAZIL HA
PROPIETARIO	
UBICACIÓN	PLAYA DEL CARMEN QUINTANA ROO
ÁREAS	
COTAS	METROS
FECHA	AGOSTO, 2023

Ⓞ CROQUIS DE LOCALIZACIÓN

SIMBOLOGÍA

PLANO	PLANTA NIVEL -1 SEMISOTANO EZH_ARQ_01
CLAVE	
DISEÑO	ARQ.GERARD BOYANCÉ ANCONA CALLE 1H NO. 117 X 4 Y 4A-DIAGONAL, RESIDENCIAL MONTECRISTO
CONTACTO	
TEL.	(999) 9 44 04 41
MAIL	gerardboyance@boyance.com.mx
WEB	boyance.com.mx

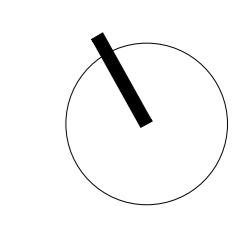

ESCALA 1:50
 PROYECTO ESTUDIOS ZAZIL HA
 PROPIETARIO PLAYA DEL CARMEN QUINTANA ROO
 UBICACIÓN
 ÁREAS METROS
 COTAS
 FECHA AGOSTO, 2023

Ⓞ CROQUIS DE LOCALIZACIÓN

SIMBOLOGÍA

PLANO PLANTA NIVEL 0
 CLAVE EZH_ARQ_02
 DISEÑO ARQ.GERARD BOYANCÉ ANCONA
 CONTACTO CALLE 1H NO. 117 X 4 Y 4A-DIAGONAL, RESIDENCIAL MONTECRISTO
 TEL. (999) 9 44 04 41
 MAIL gerardboyance@boyance.com.mx
 WEB boyance.com.mx




PLANTA NIVEL 0

BOYANCÉ

PLANTA NIVEL 1



BOYANCÉ

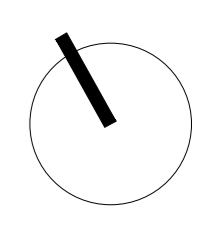

ESCALA 1:50
 PROYECTO ESTUDIOS ZAZIL HA
 PROPIETARIO PLAYA DEL CARMEN QUINTANA ROO
 UBICACIÓN
 ÁREAS METROS
 COTAS
 FECHA AGOSTO, 2023

⌚ CROQUIS DE LOCALIZACIÓN

SIMBOLOGÍA

PLANO PLANTA NIVEL 1
 CLAVE EZH_ARQ_03
 DISEÑO ARQ.GERARD
 CONTACTO BOYANCÉ ANCONA CALLE 1H NO. 117 X 4 Y 4A-DIAGONAL, RESIDENCIAL MONTECRISTO
 TEL. (999) 9 44 04 41
 MAIL gerardboyance@boyance.com.mx
 WEB boyance.com.mx

PLANTA NIVEL 2

BOYANCÉ




Nivel 2-4

ESCALA	1:50
PROYECTO	ESTUDIOS ZAZIL HA
PROPIETARIO	
UBICACIÓN	PLAYA DEL CARMEN QUINTANA ROO
ÁREAS	
COTAS	METROS
FECHA	AGOSTO, 2023
	CROQUIS DE LOCALIZACIÓN
SIMBOLOGÍA	
PLANO	PLANTA NIVEL 2
CLAVE	EZH_ARQ_04
DISEÑO	ARQ.GERARD
CONTACTO	BOYANCÉ ANCONA CALLE 1H NO. 117 X 4 Y 4A-DIAGONAL, RESIDENCIAL MONTECRISTO
TEL.	(999) 9 44 04 41
MAIL	gerardboyance@boyance.com.mx
WEB	boyance.com.mx

PLANTA NIVEL 3

BOYANCÉ

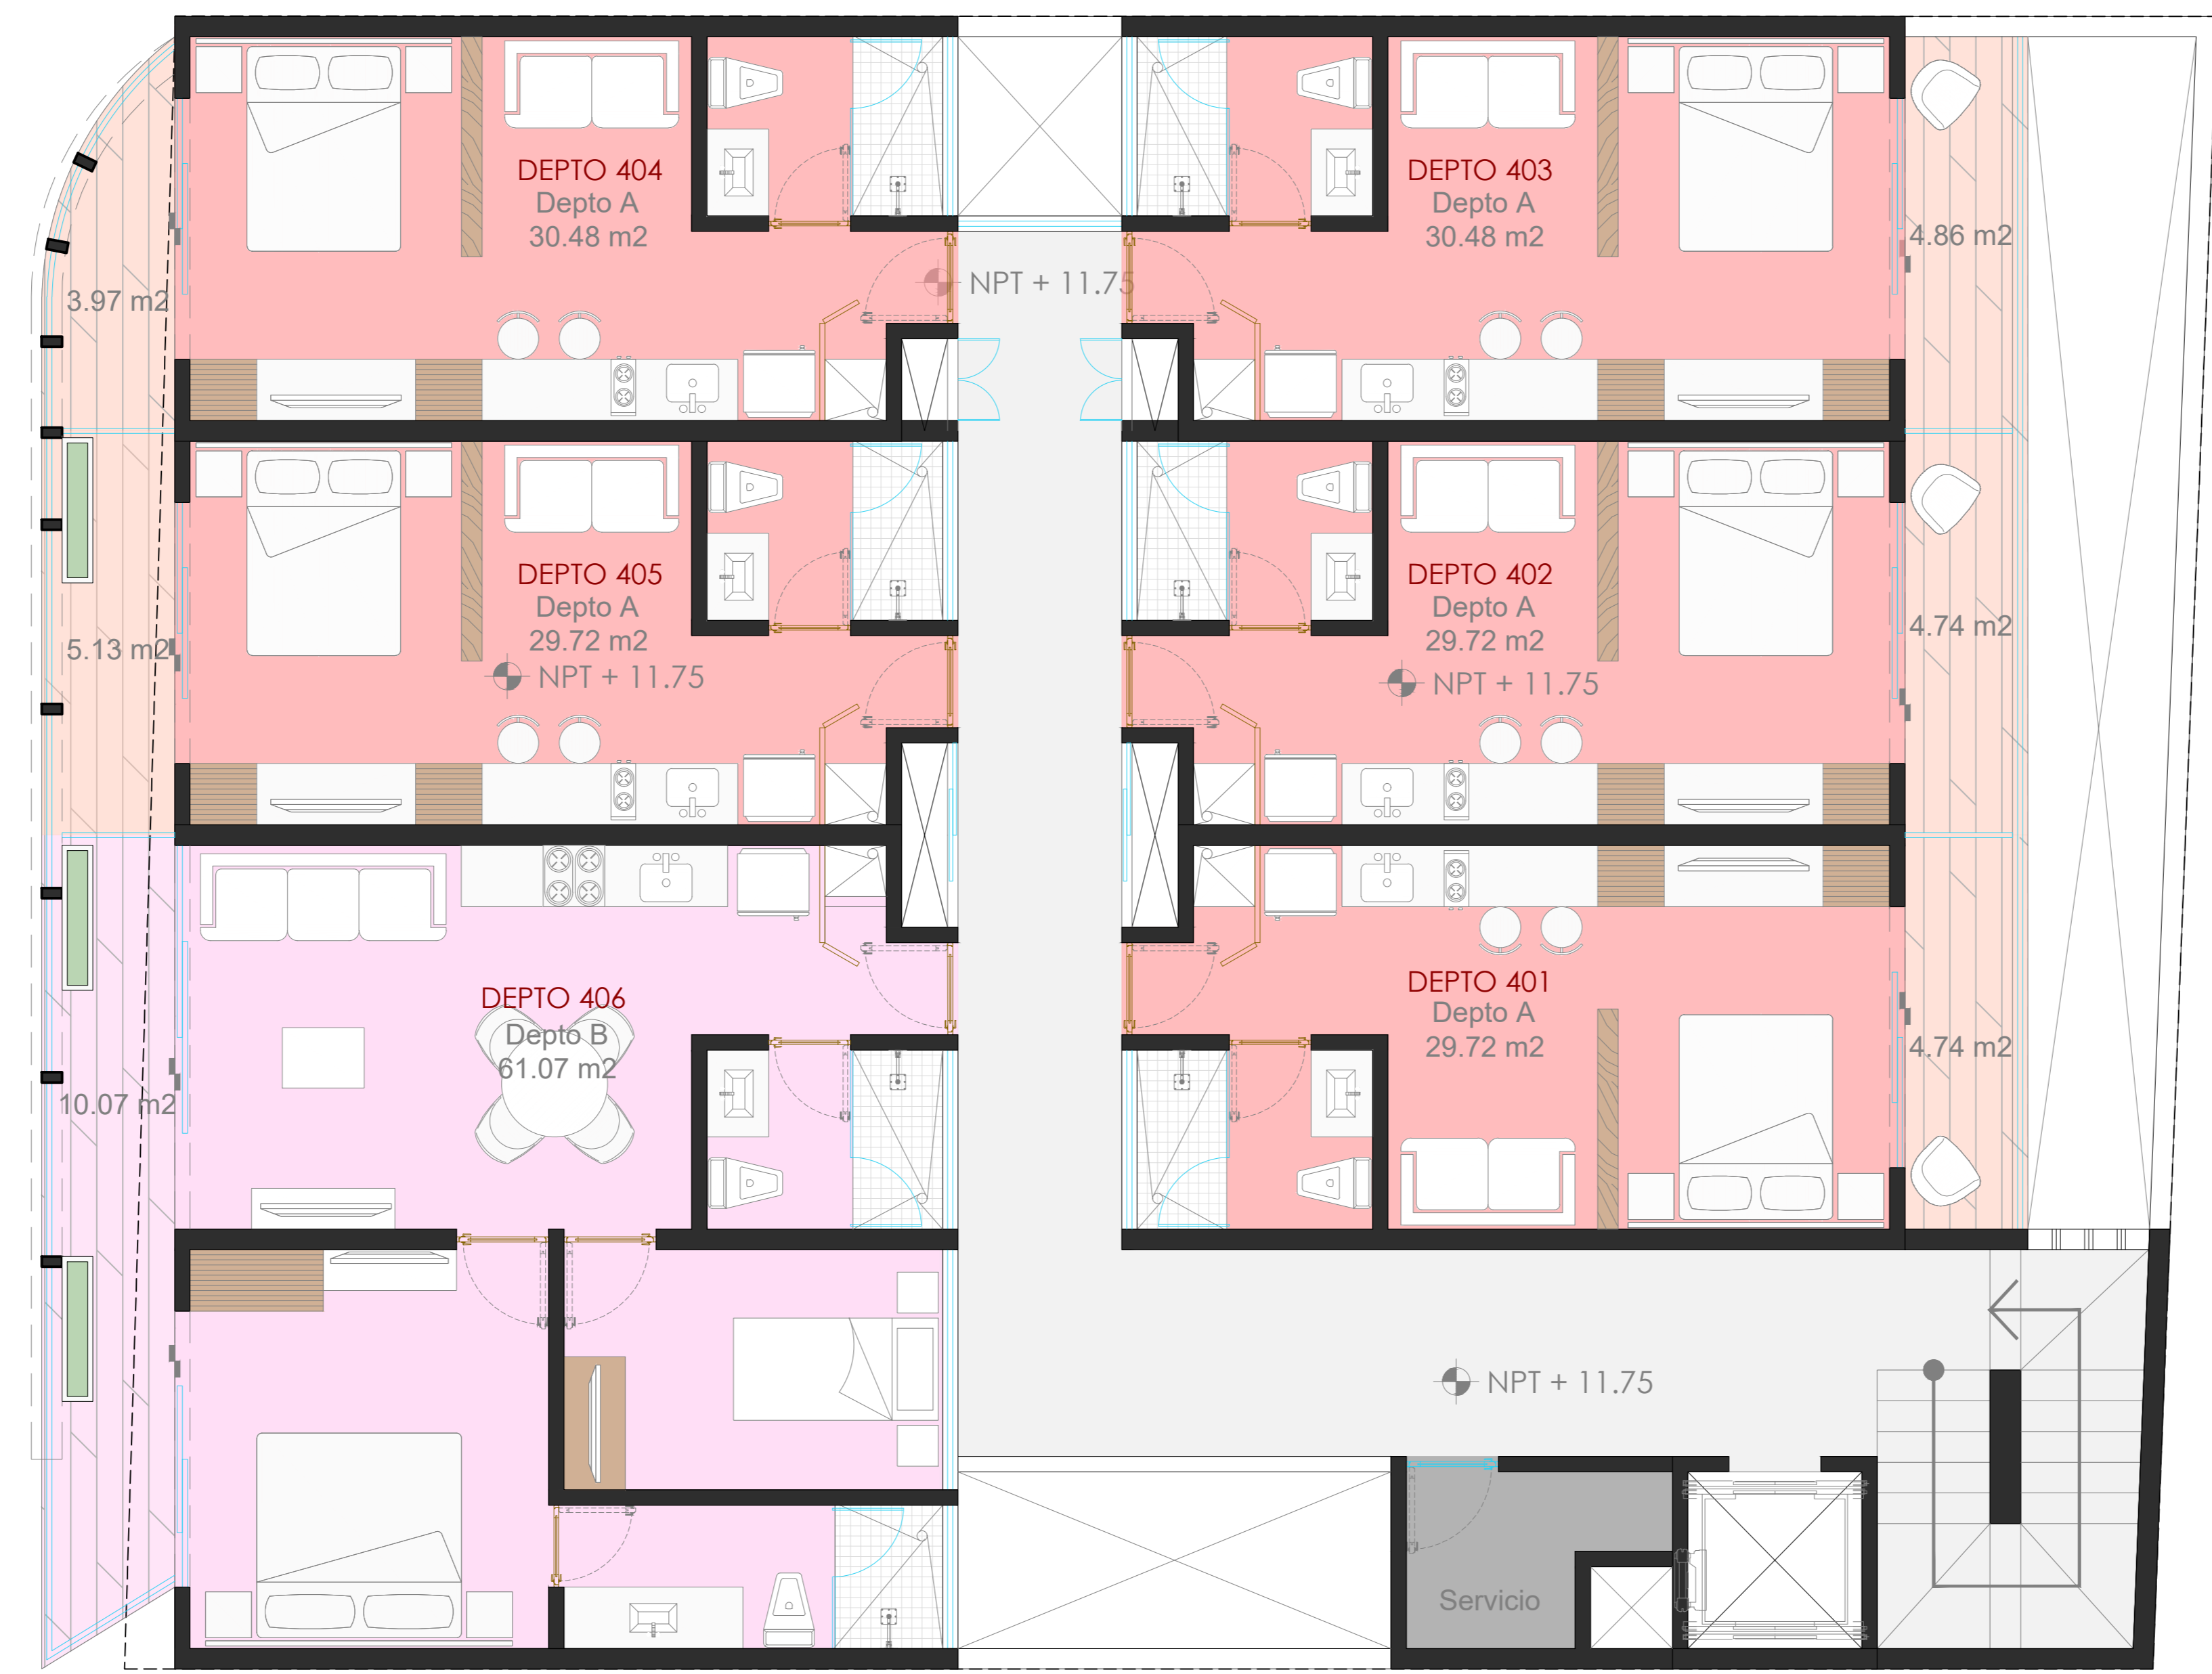

Nivel 3-5

ESCALA	1:50
PROYECTO	ESTUDIOS ZAZIL HA
PROPIETARIO	
UBICACIÓN	PLAYA DEL CARMEN QUINTANA ROO
ÁREAS	
COTAS	METROS
FECHA	AGOSTO, 2023
	CROQUIS DE LOCALIZACIÓN
SIMBOLOGÍA	
PLANO	PLANTA NIVEL 3
CLAVE	EZH_ARQ_05
DISEÑO	ARQ.GERARD
CONTACTO	BOYANCÉ ANCONA CALLE 1H NO. 117 X 4 Y 4A-DIAGONAL, RESIDENCIAL MONTECRISTO
TEL.	(999) 9 44 04 41
MAIL	gerardboyance@boyance.com.mx
WEB	boyance.com.mx

PLANTA NIVEL 4

BOYANCÉ



Nivel 4

ESCALA	1:50
PROYECTO	ESTUDIOS ZAZIL HA
PROPIETARIO	
UBICACIÓN	PLAYA DEL CARMEN QUINTANA ROO
ÁREAS	
COTAS	METROS
FECHA	AGOSTO, 2023


◻ CROQUIS DE LOCALIZACIÓN

SIMBOLOGÍA

PLANO	PLANTA NIVEL 4
CLAVE	EZH_ARQ_06
DISEÑO	ARQ.GERARD BOYANCÉ ANCONA
CONTACTO	CALLE 1H NO. 117 X 4 Y 4A-DIAGONAL, RESIDENCIAL MONTECRISTO
TEL.	(999) 9 44 04 41
MAIL	gerardboyance@boyance.com.mx
WEB	boyance.com.mx

PLANTA NIVEL 5

BOYANCÉ

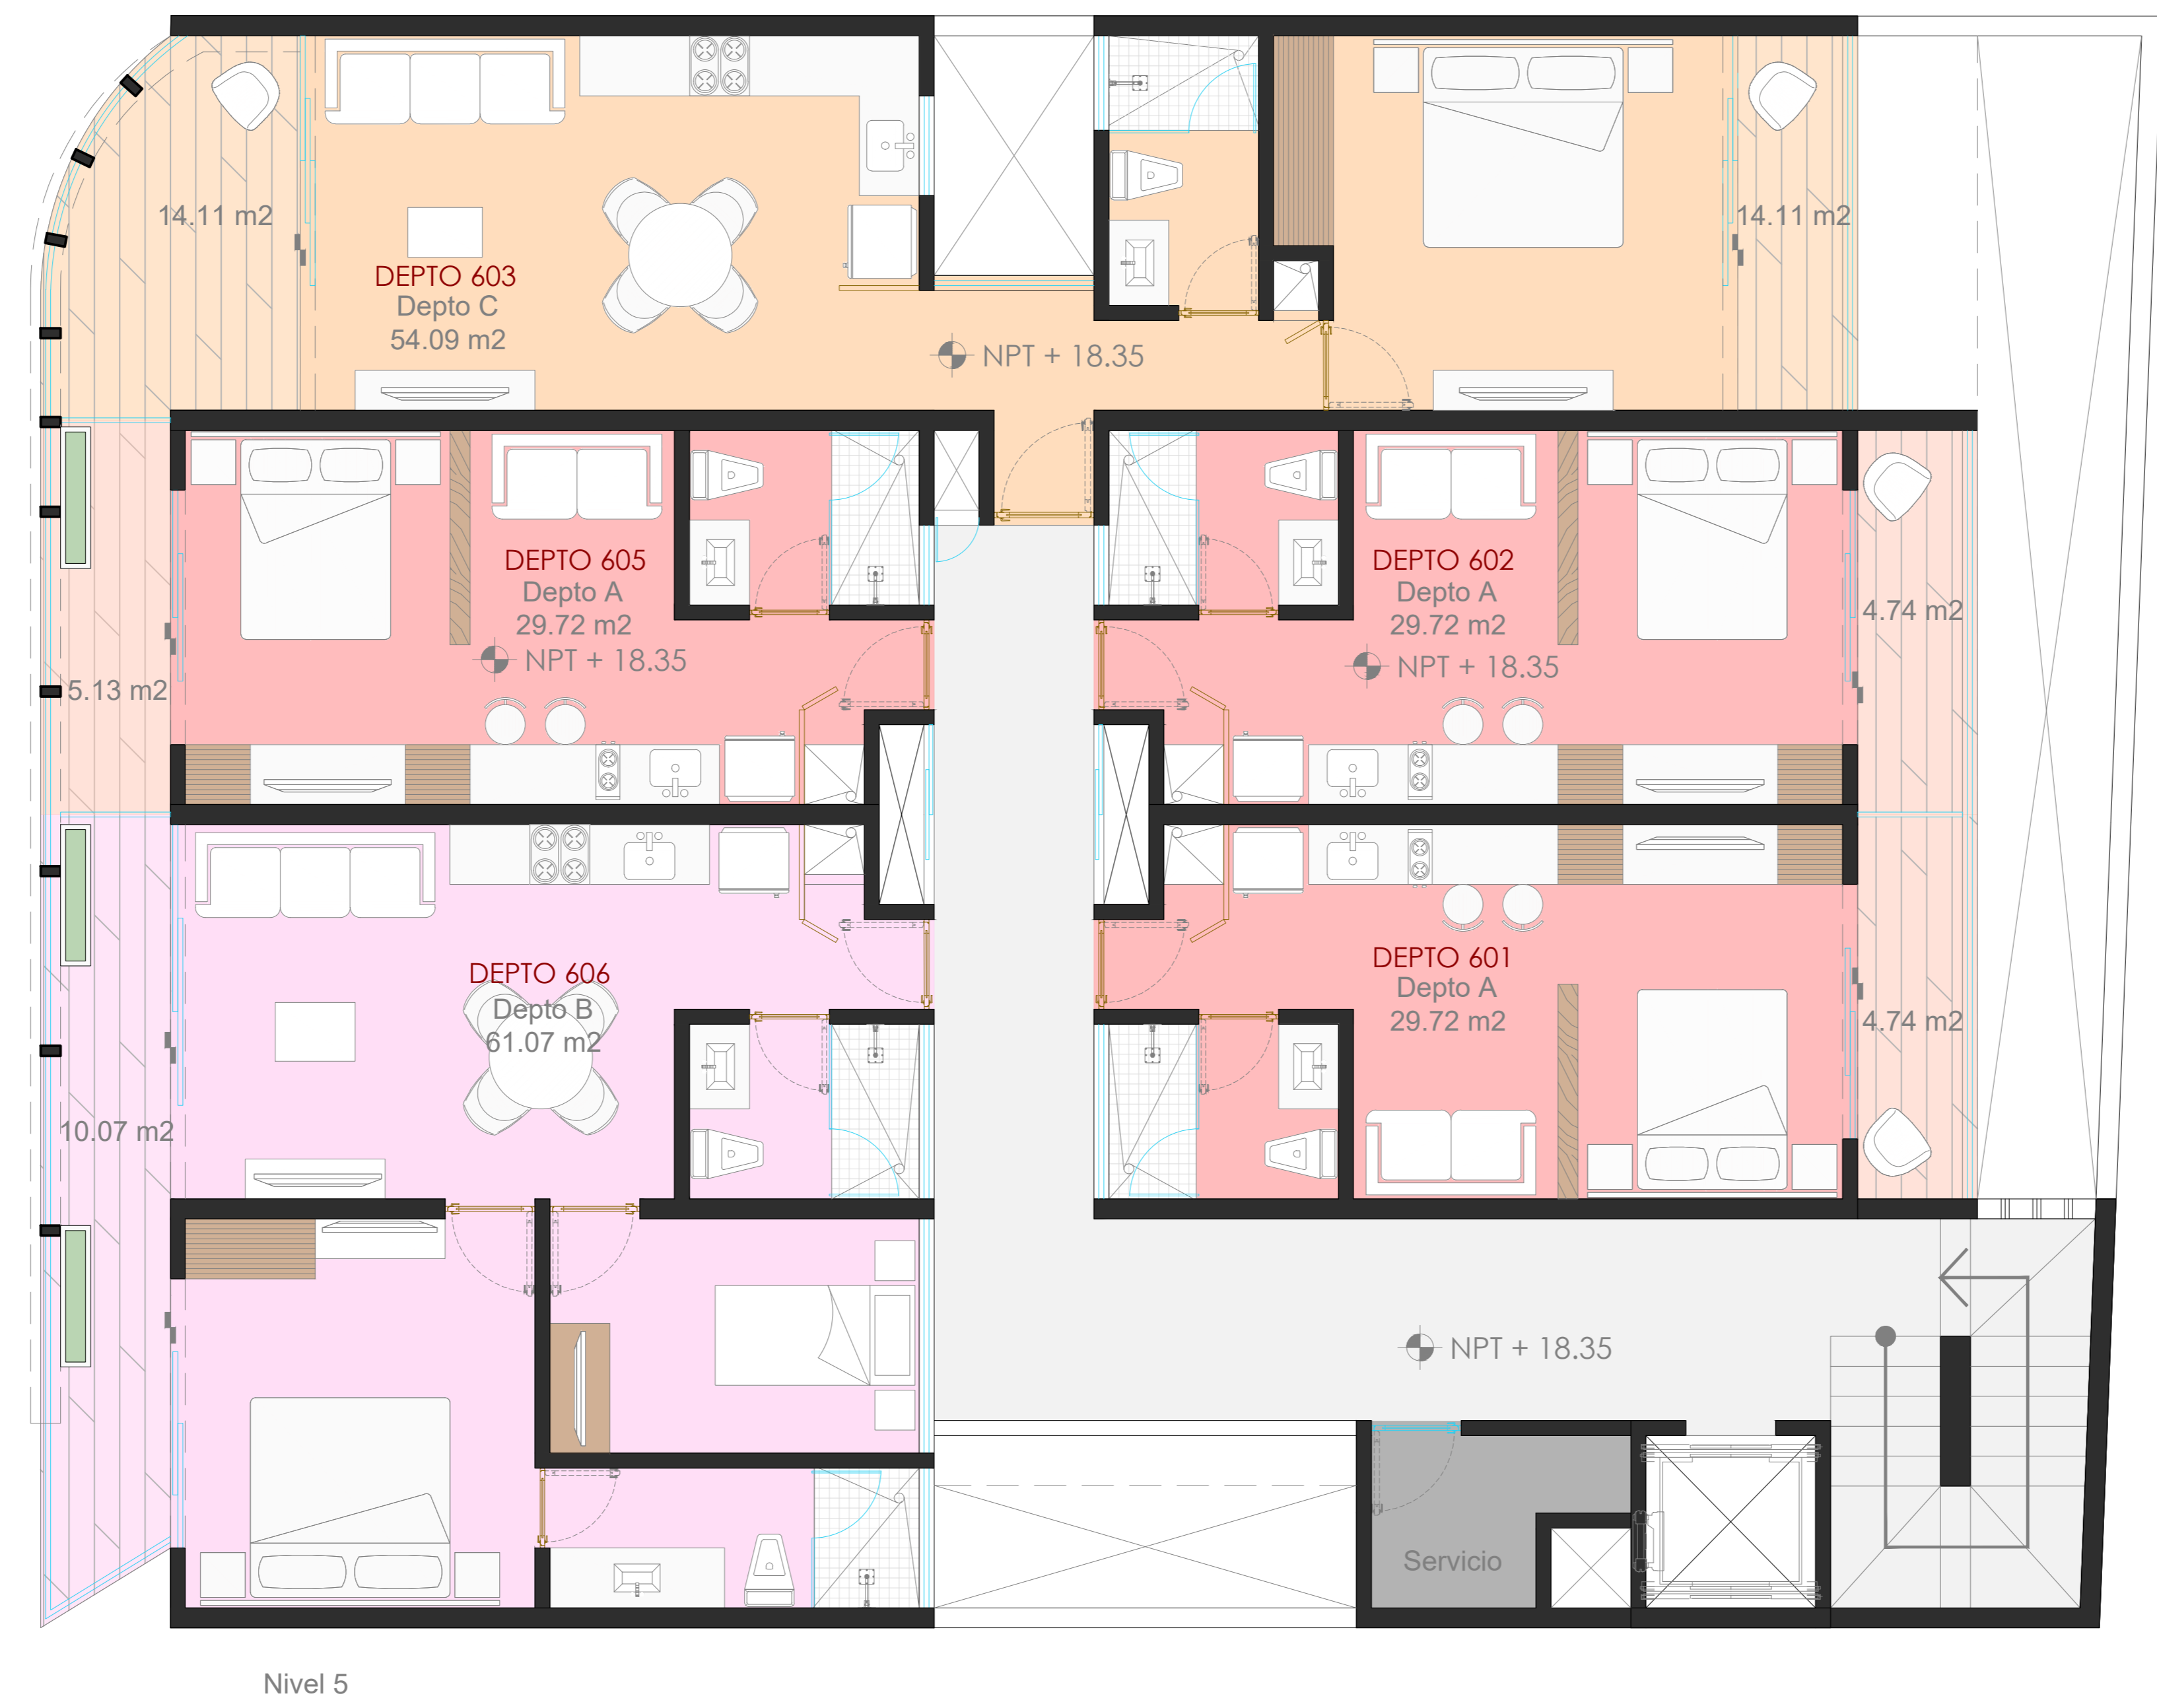


Nivel 5


ESCALA	1:50
PROYECTO	ESTUDIOS ZAZIL HA
PROPIETARIO	
UBICACIÓN	PLAYA DEL CARMEN QUINTANA ROO
ÁREAS	
COTAS	METROS
FECHA	AGOSTO, 2023
	CROQUIS DE LOCALIZACIÓN
SIMBOLOGÍA	
PLANO	PLANTA NIVEL 5
CLAVE	EZH_ARQ_07
DISEÑO	ARQ.GERARD BOYANCÉ ANCONA
CONTACTO	CALLE 1H NO. 117 X 4 Y 4A-DIAGONAL, RESIDENCIAL MONTECRISTO
TEL.	(999) 9 44 04 41
MAIL	gerardboyance@boyance.com.mx
WEB	boyance.com.mx

PLANTA NIVEL 6 (ROOF TOP)

BOYANCE

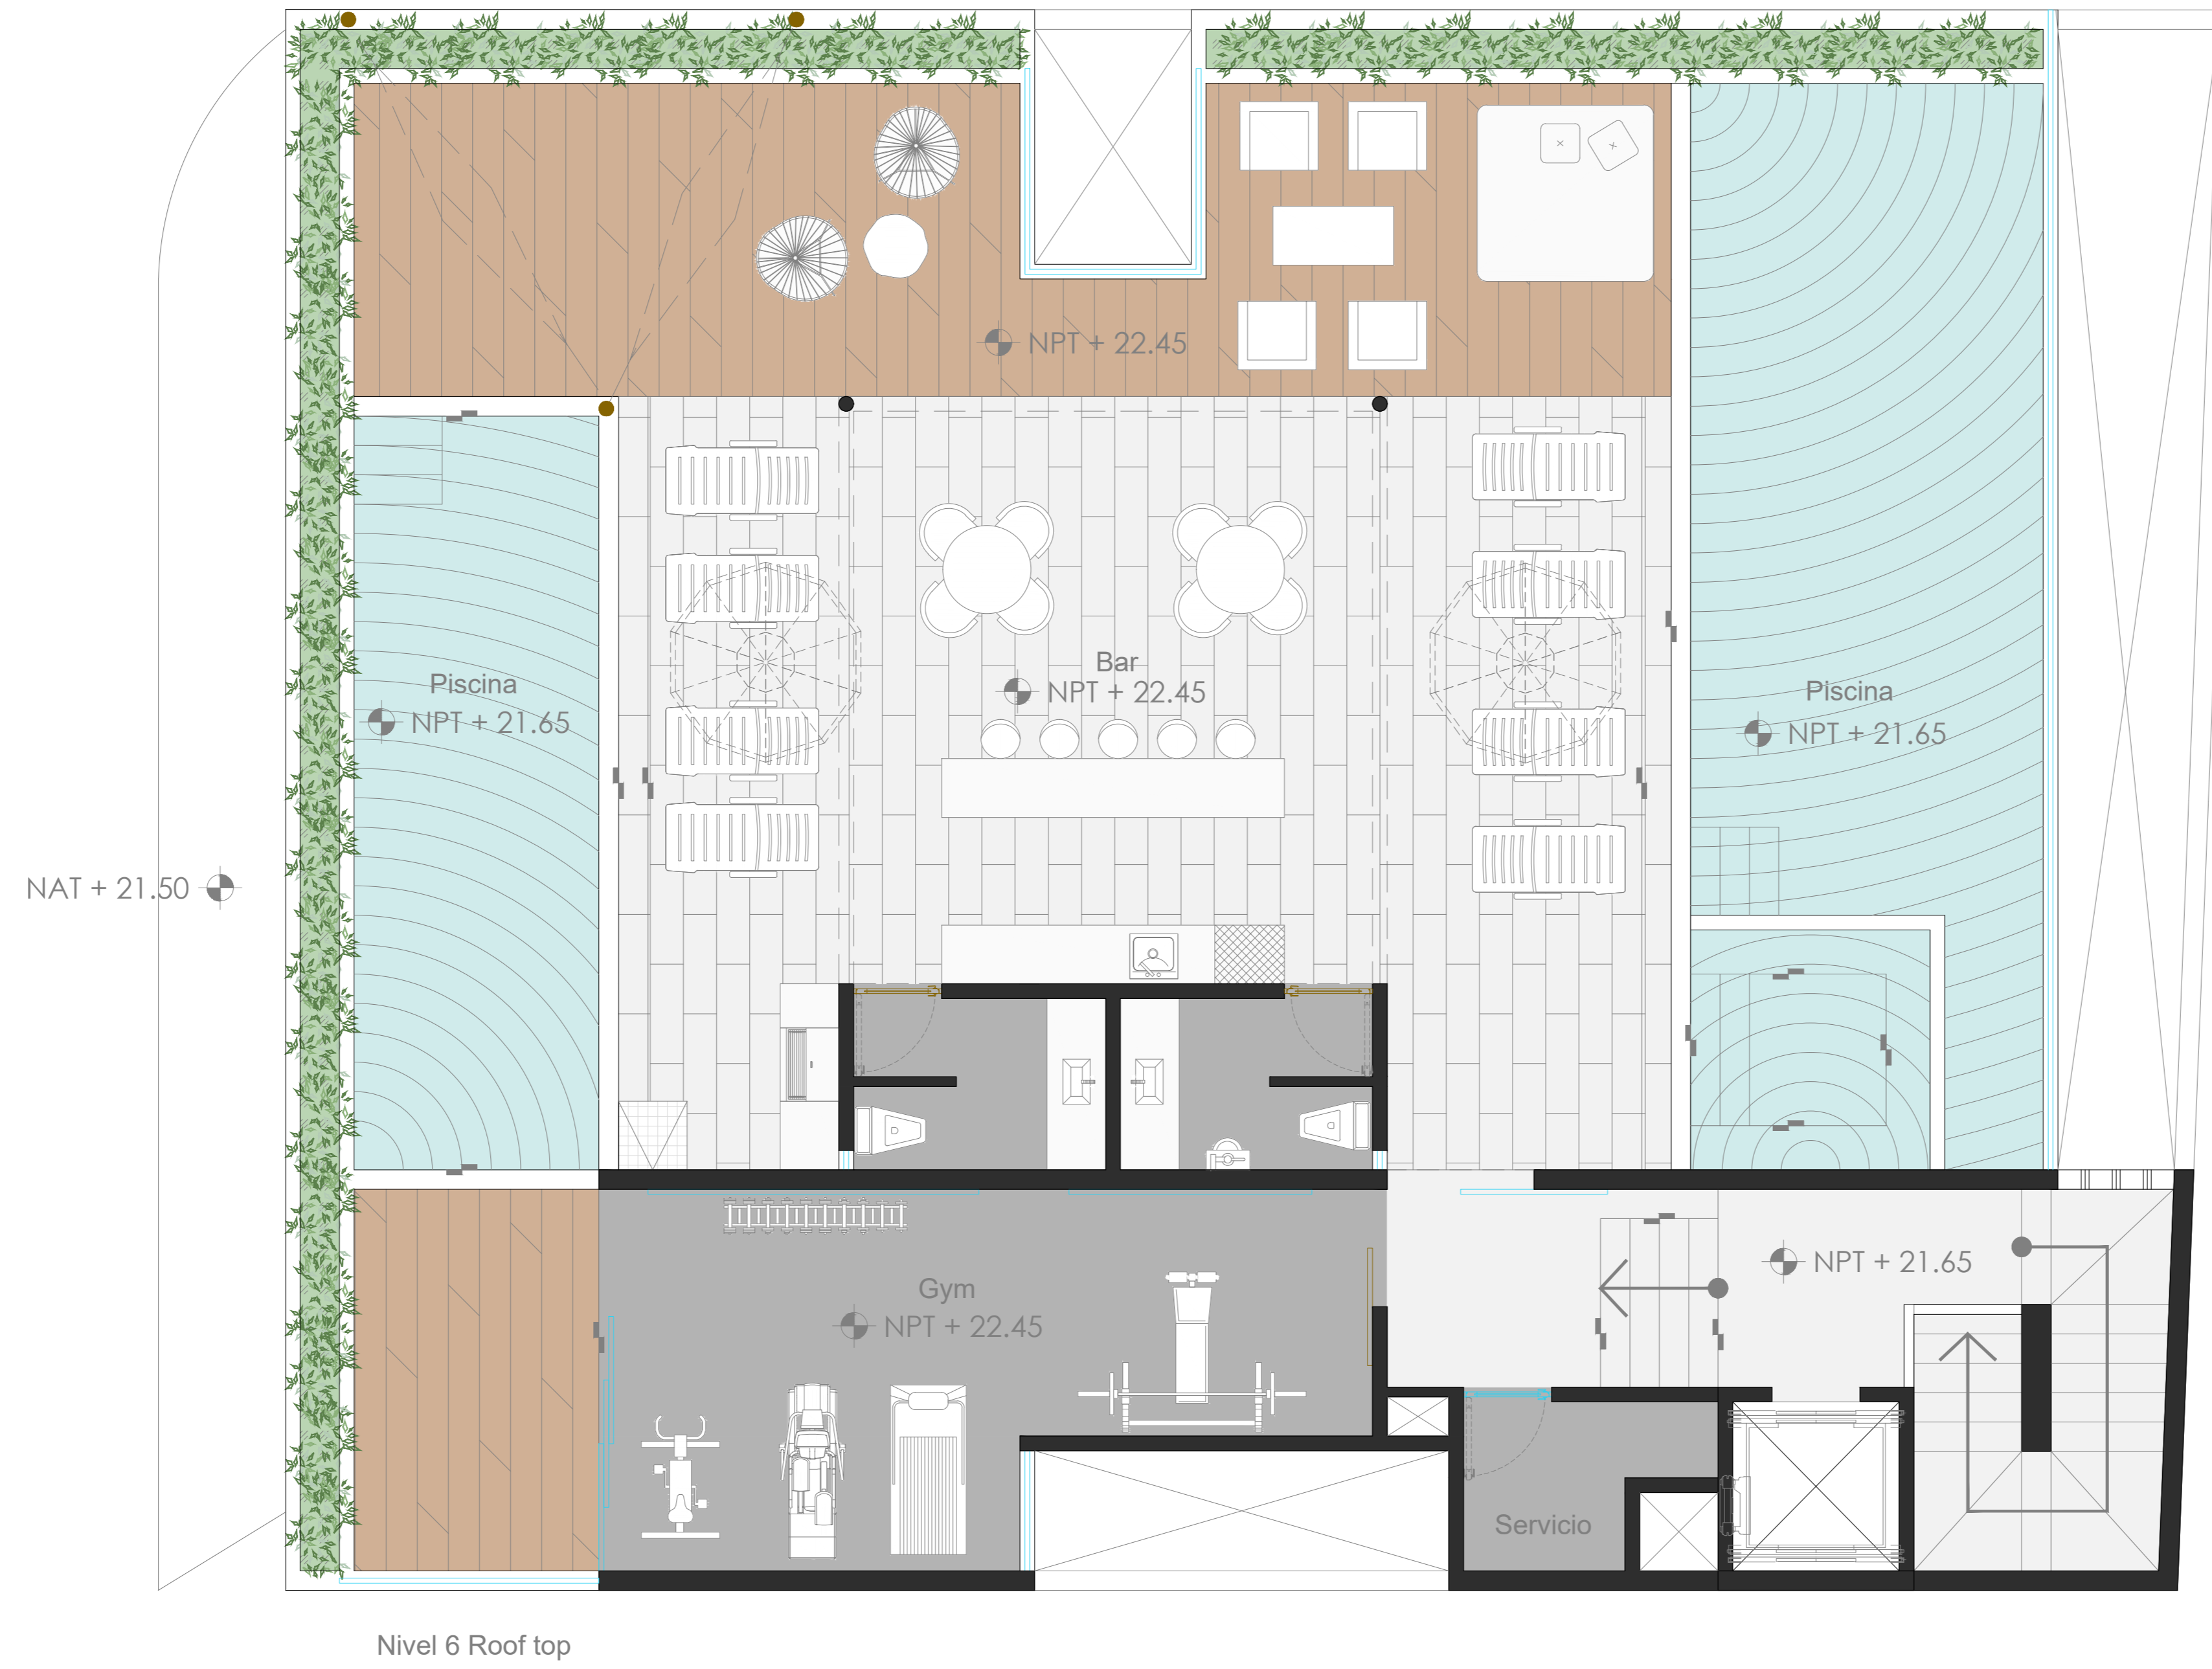

Nivel 6 Roof top

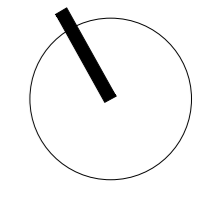


ESCALA 1:50
 PROYECTO ESTUDIOS ZAZIL HA
 PROPIETARIO PLAYA DEL CARMEN QUINTANA ROO
 UBICACIÓN
 ÁREAS METROS
 COTAS
 FECHA AGOSTO, 2023

CROQUIS DE LOCALIZACIÓN

SIMBOLOGÍA


PLANO PLANTA NIVEL 6
 CLAVE EZH_ARQ_08
 DISEÑO ARQ.GERARD BOYANCE ANCONA
 CONTACTO CALLE 1H NO. 117 X 4 Y 4A-DIAGONAL, RESIDENCIAL MONTECRISTO
 TEL. (999) 9 44 04 41
 MAIL gerardboyance@boyance.com.mx
 WEB boyance.com.mx

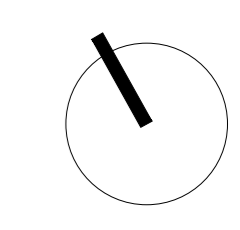

ESCALA 1:50
 PROYECTO ESTUDIOS ZAZIL HA
 PROPIETARIO PLAYA DEL CARMEN QUINTANA ROO
 UBICACIÓN
 ÁREAS METROS
 COTAS
 FECHA AGOSTO, 2023

CROQUIS DE LOCALIZACIÓN

SIMBOLOGÍA

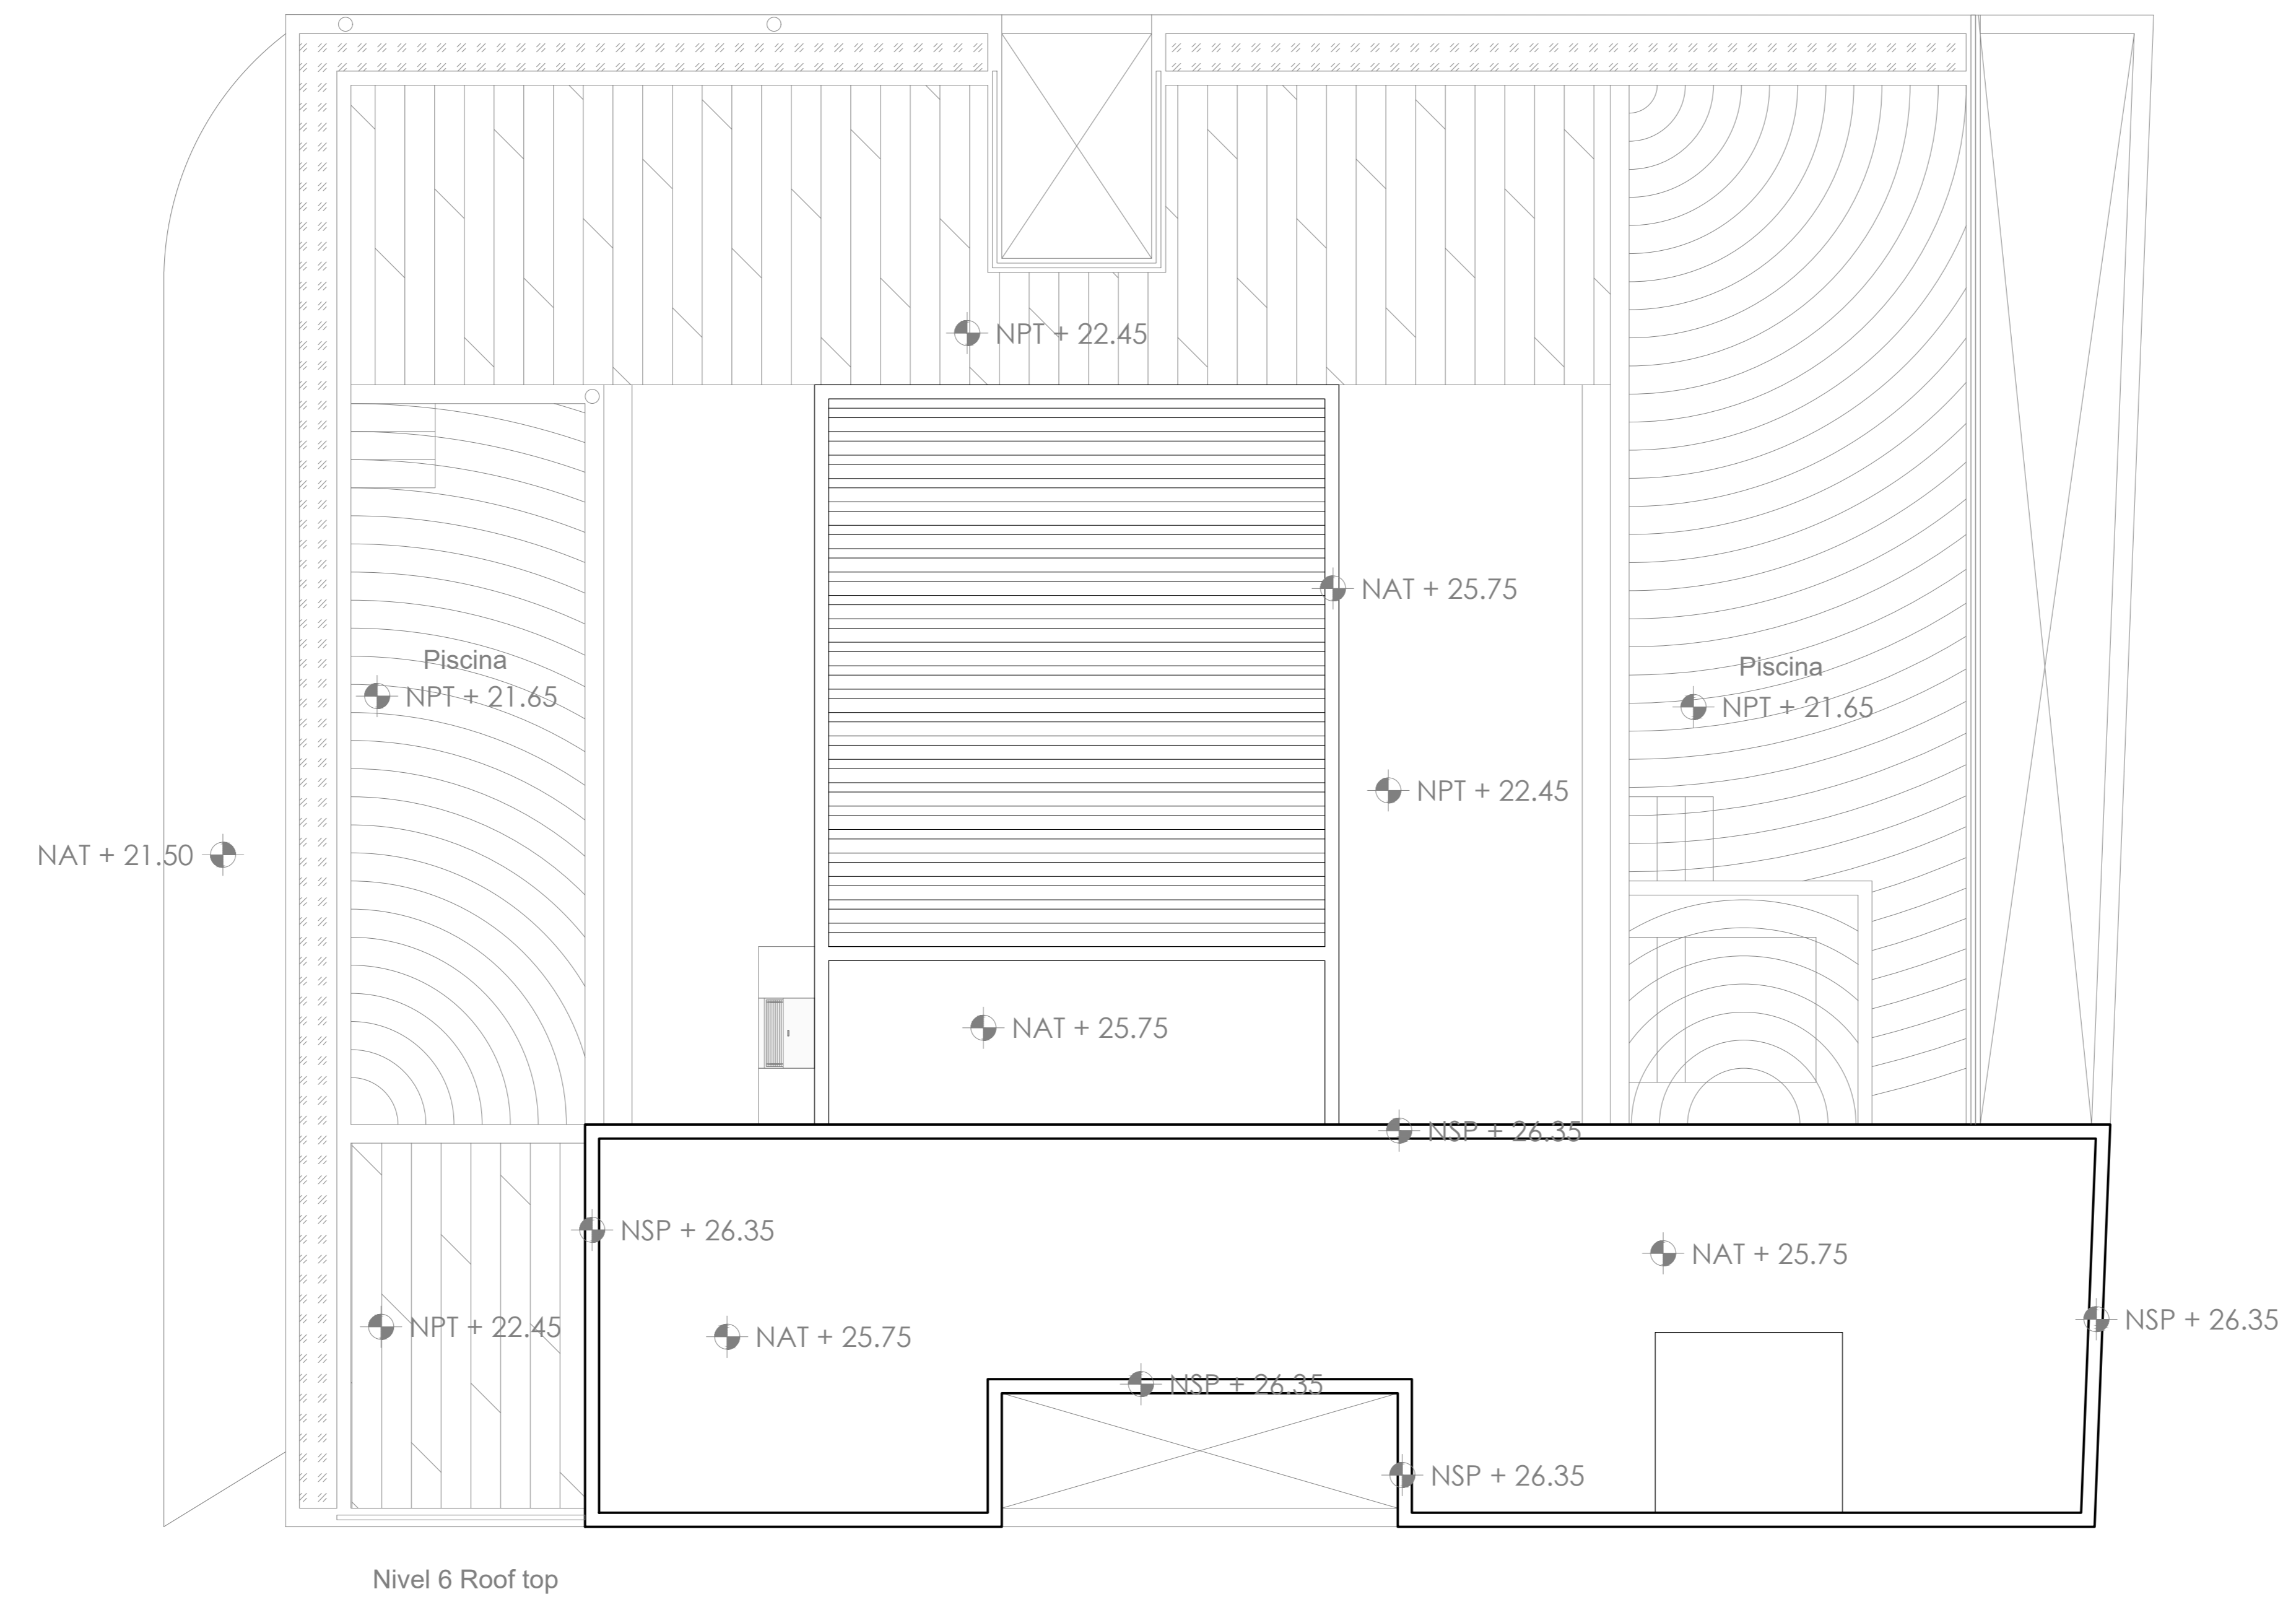

PLANTA AZOTEA

BOYANCE

PLANO PLANTA NIVEL 7 AZOTEA
 CLAVE EZH_ARQ_09
 DISEÑO ARQ.GERARD BOYANCÉ ANCONA
 CONTACTO CALLE 1H NO. 117 X 4 Y 4A-DIAGONAL, RESIDENCIAL MONTECRISTO
 TEL. (999) 9 44 04 41
 MAIL gerardboyance@boyance.com.mx
 WEB boyance.com.mx